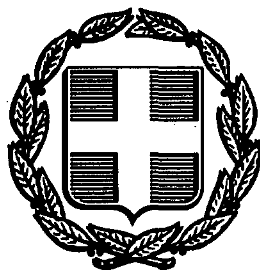


ΕΦΗΜΕΡΙΣ ΤΗΣ ΚΥΒΕΡΝΗΣΕΩΣ
ΤΗΣ ΕΛΛΗΝΙΚΗΣ ΔΗΜΟΚΡΑΤΙΑΣ

ΑΘΗΝΑ 15 ΙΑΝΟΥΑΡΙΟΥ 1988	ΤΕΥΧΟΣ ΤΕΤΑΡΤΟ	ΑΡΙΘΜΟΣ ΦΥΛΛΟΥ 11

ΠΕΡΙΕΧΟΜΕΝΑ

ΑΠΑΛΛΟΤΡΙΩΣΕΙΣ
ΑΠΟΦΑΣΕΙΣ

ΠΟΛΕΟΔΟΜΙΑ
ΑΠΟΦΑΣΕΙΣ

ΑΠΑΛΛΟΤΡΙΩΣΕΙΣ
ΑΠΟΦΑΣΕΙΣ

Αριθ. 702 (1)

Κήρυξη ως αναδασωτέας έκτασης 60 στρεμμάτων στη θέση «ΜΑΛΑΚΙ» περιφέρειας Κοινότητας Μυρσίνης Γυθείου Νομού Λακωνίας.

Ο ΝΟΜΑΡΧΗΣ ΛΑΚΩΝΙΑΣ

Έχοντας υπόψη:

1. Τις διατάξεις του άρθρου 117 παρ. 3 του Συντάγματος.
2. Τις διατάξεις του Ν. 3200/55 (άρθρο 37) και τις συναφείς περί διοικητικής αποκεντρώσεως διατάξεις.
3. Τις διατάξεις του Ν. 998/79 «περί προστασίας των δασών κ.λπ.» και ειδικότερα: α) του άρθρου 41 παρ. 1, β) του άρθρου 38.
4. Τις διαταγές του Υπουργείου Γεωργίας: α) 160417/1180/8.7.80, β) 182447/3049/24.9.80.
5. Την πρόταση του Δασαρχείου Γυθείου με αριθμό 739/4.3.1987, με την οποία προτείνεται να κηρυχθεί αναδασωτέα η παραπάνω έκταση, λόγω πυρκαγιάς που έγινε στις 8.4.1987, αποφασίζουμε:

Κηρύσσουμε αναδασωτέα, με σκοπό την αποκατάσταση της δασικής βλάστησης των ειδών ασπάλαθρου, πουρναριού, αγριελαίων και ατόμων δρυός, που καταστράφηκε από πυρκαγιά στις 8.4.1987 τη δημόσια δασική έκταση, εμβαδού εξήντα (60) στρεμμάτων κατηγορίας παρ. 2 άρθρου 3 Ν. 998/79, που βρίσκεται στη θέση «ΜΑΛΑΚΙ» περιφέρειας Κοινότητας Μυρσίνης Γυθείου.

Προσδιορίζεται από τα στοιχεία 1, 2, 3, 4, 5, 6, 7, 8, 9, 10, 11, 12, 13, 14, 15, 16 και έχει όρια:

Ανατολικά: Με δημόσια δασική έκταση.

Δυτικά: Ομοίως.

Βόρεια: Ομοίως.

Νότια: Ελαιώνες, όπως φαίνεται στο συνημμένο διάγραμμα που αποτελεί αναπόσπαστο μέρος της απόφασης αυτής.

Ορίζουμε:

α) Η αναδάσωση της έκτασης να γίνει με φυσική αναγέννηση.


β) Η απόφαση αυτή να ισχύει προτού δημοσιευθεί στην Εφημερίδα της Κυβερνήσεως και από την κοινοποίησή της στους ενδιαφερομένους.

Η απόφαση αυτή να δημοσιευθεί στην Εφημερίδα της Κυβερνήσεως.


Σπάρτη, 9 Δεκεμβρίου 1987

Ο Νομάρχης

ΑΡΙΣΤ. ΝΙΖΑΜΗΣ

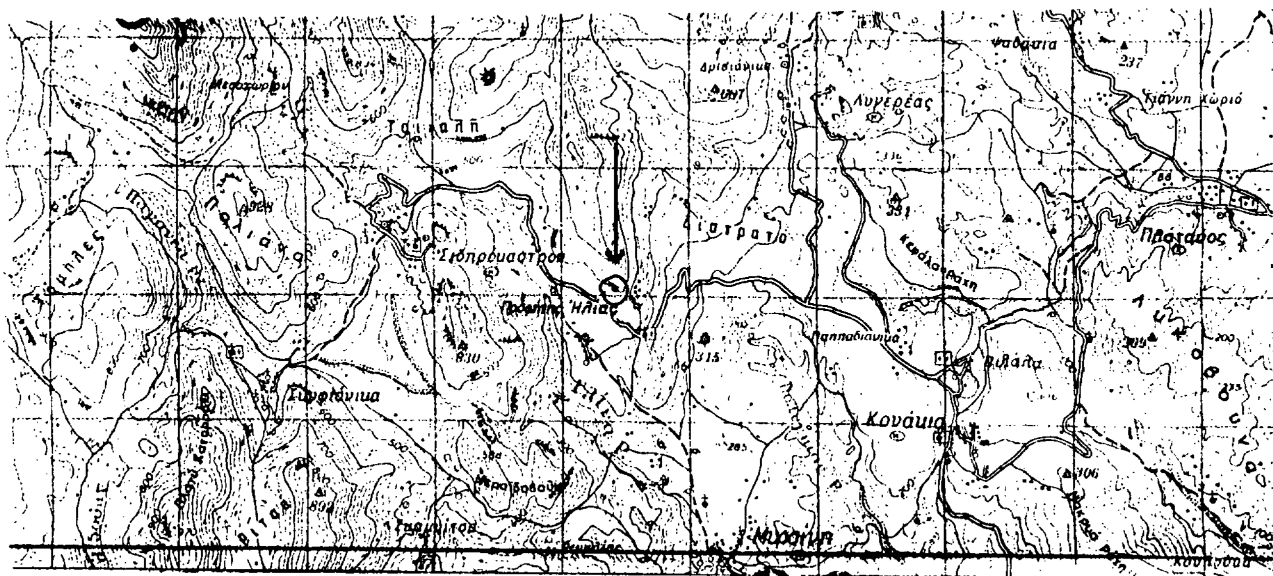

ΑΠΟΣΠΑΣΜΑ ΧΑΡΤΗ ΚΛΙΜ. 1:50.000
(Φ.Χ. "ΞΗΡΟΚΑΜΠΙΟΝ" Γ.Υ.Σ. 1977)
έκτασης που κάηκε την 8/4/1987 στη θέση
"Μαζάκι" Άνω Προφήτη Ηλία, κοιν. Μυρσίνης

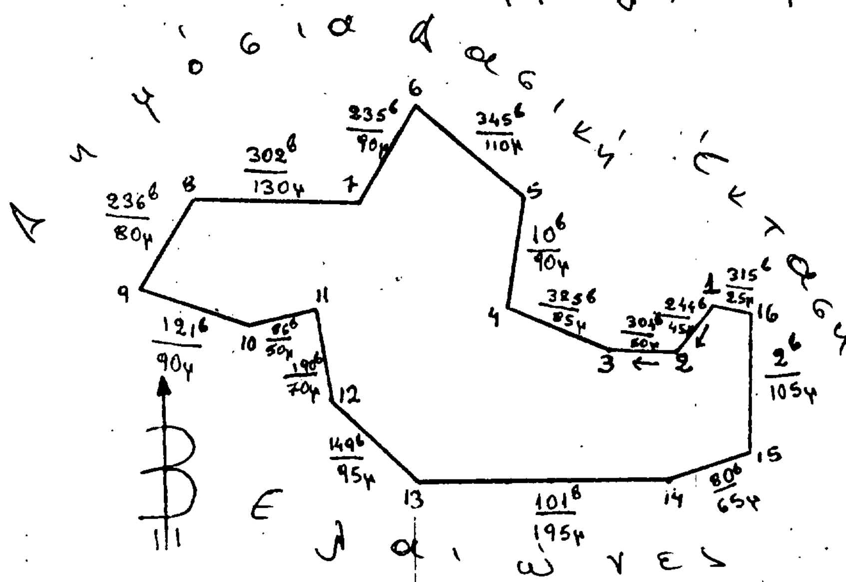

Από Στάσεως 1 α) Προς τριγ. 630
αζ 275
β) Προς τριγ. 315
αζ 132

ΤΟΠΟΓΡΑΦΙΚΟ ΔΙΑΓΡΑΜΜΑ
της καμμένης έκτασης
ΚΛΙΜΑΞ 1:5000

ΘΕΩΡΗΘΗΚΕ
Γύθειο 4/5/1987
Ο
Προϊστάμενος του Δασαρχείου

ΘΕΩΡΕΙΤΑΙ
Σπάρτη 4/10/87
Ο ΝΟΜΑΡΧΗΣ

ΑΡΙΣΤΕΙΔΗΣ ΝΙΖΑΜΗΣ

Γύθειο 15/4/1987
Ο
Συντάξας



ΑΚΡΙΒΕΣ ΑΝΤΙΓΡΑΦΟ

Αριθ. 829 (2)

Κήρυξη ως αναδασωτέας έκτασης 10,618 στρεμμάτων στη θέση Μετόχι – Κοκκινόβραχος περιφέρειας Κοινότητας Καστορίου Νομού Λακωνίας.

Ο ΝΟΜΑΡΧΗΣ ΛΑΚΩΝΙΑΣ

Έχοντας υπόψη:

1. Τις διατάξεις του άρθρου 117 παρ. 3 του Συντάγματος.

2. Τις διατάξεις του Ν.3200/55 (άρθρο 37) και τις συναφείς περί διοικητικής αποκεντρώσεως διατάξεις.

3. Τις διατάξεις του Ν. 998/79 «περί προστασίας των δασών κ.λπ.» και ειδικότερα: α) του άρθρου 41 παρ. 1, β) του άρθρου 38.

4. Τις διαταγές του Υπουργείου Γεωργίας: α) 160417/1180/8.7.80, β) 182447/3049/24.9.80.

5. Την πρόταση του Δασαρχείου Σπάρτης αριθμός 2134/25.5.1987, με την οποία προτείνεται να κηρυχθεί αναδασωτέα η παραπάνω έκταση, λόγω πυρκαγιάς που έγινε στις 12 Απριλίου 1987, αποφασίζουμε:

Κηρύσσουμε αναδασωτέα, με σκοπό την αποκατάσταση της δασικής βλάστησης των ειδών ερείκης, κουμαριάς και αφάνας τη δημόσια δασική έκταση, εμβαδού δέκα στρεμ. και εξακοσίων δεκαοκτώ τ.μ. (10,618) κατηγορίας παρ. 3 άρθρου 3 Ν. 998/79, που βρίσκεται στη θέση Μετόχι – Κοκκινόβραχος περιφέρειας Κοινότητας Καστορίου.

Προσδιορίζεται από τα στοιχεία Α, Β, Γ, Δ, Ε, Ζ, Η, Θ και έχει όρια:

Ανατολικά: Καείσα δασική έκταση από πιο παλιά.

Δυτικά: Δημόσια δασική έκταση.

Βόρεια: Πρανές (κατακόρυφο) ρέματος Κάρδαρη.

Νότια: Ελαιαγρός Σημ. Πεϊμανίδη, όπως φαίνεται στο συνημμένο διάγραμμα που αποτελεί αναπόσπαστο μέρος της απόφασης αυτής.

Ορίζουμε:

α) Η αναδάσωση της έκτασης να γίνει με φυσική αναγέννηση.


β) Η απόφαση αυτή να ισχύει προτού δημοσιευθεί στην Εφημερίδα της Κυβερνήσεως και από την κοινοποίησή της στους ενδιαφερομένους.

Η απόφαση αυτή να δημοσιευθεί στην Εφημερίδα της Κυβερνήσεως.

Σπάρτη, 11 Ιανουαρίου 1988

Ο Νομάρχης


ΑΡΙΣΤ. ΝΙΖΑΜΗΣ

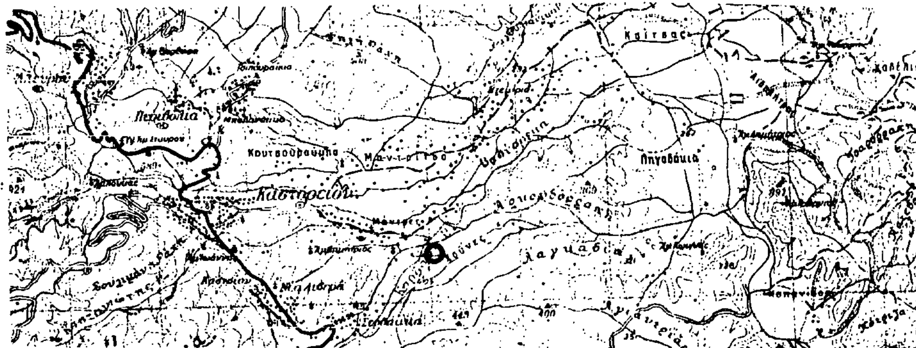

ΑΠΟΣΠΑΣΜΑ
ΧΑΡΤΗ ΣΠΑΡΤΗΣ
ΓΥΣ 1917
ΚΛΙΜΑΞ 1:50.000

ΣΧΕΔΙΑΓΡΑΜΜΑ

Στο οποίο φαίνεται η έκταση που κάηκε στις 12/4/1987 στη θέση "Μετόχι" ή "Κοκκινόβραχος" περιφέρειας Κοινότητος Καστορίου
Κλ. 1:2.000
Εμβαδόν ΑΒΓΔΕΖΗΘ = 10.618 m²

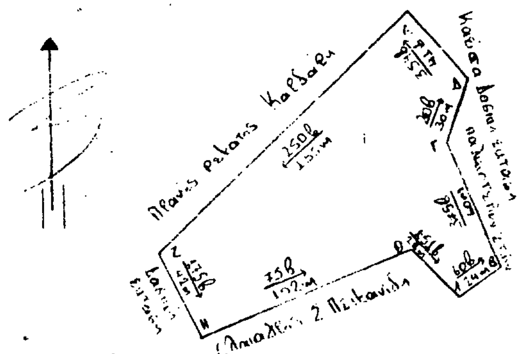

Σπάρτη 12 Μαΐου 1987
Ο Συντάκτης

ΔΙΟΡΘΩΘΗΚΕ
Σπάρτη 14-5-1987
Ο Δασάρχης

ΘΕΩΡΗΘΗΚΕ
Σπάρτη 11-1-1988
Ο ΝΟΜΑΡΧΗΣ
ΑΡΙΣΤΕΙΔΗΣ ΝΙΖΑΜΗΣ



Αριθ. 888 (3)

Κήρυξη ως αναδασωτέας έκτασης 0,900 στρεμμάτων στη θέση Παλιάμπελα περιφέρειας Κοινότητας Δροσοπηγής Νομού Λακωνίας.

Ο ΝΟΜΑΡΧΗΣ ΛΑΚΩΝΙΑΣ

Έχοντας υπόψη:

1. Τις διατάξεις του άρθρου 117 παρ. 3 του Συντάγματος.
2. Τις διατάξεις του Ν.3200/55 (άρθρο 37) και τις συναφείς περί διοικητικής αποκεντρώσεως διατάξεις.
3. Τις διατάξεις του Ν. 998/79 «περί προστασίας των δασών κ.λπ.» και ειδικότερα: α) του άρθρου 41 παρ. 1, β) του άρθρου 38.
4. Τις διαταγές του Υπουργείου Γεωργίας: α) 160417/1180/8.7.80, β) 182447/3049/24.9.80.
5. Την πρόταση του Δασαρχείου Γυθείου αριθμός 907/25.5.1987, με την οποία προτείνεται να κηρυχθεί αναδασωτέα η παραπάνω έκταση, λόγω πυρκαϊάς που έγινε στις 20 Απριλίου 1987, αποφασίζουμε:

Κηρύσσουμε αναδασωτέα, με σκοπό την αποκατάσταση της δασικής βλάστησης των ειδών ερείκης και αφάνας που καταστράφηκαν από πυρκαγιά της 20 Απριλίου 1987 τη δημόσια δασική έκταση 0.900 στρεμ. κατηγορίας παρ. 3 άρθρου 3 Ν. 998/79, που βρίσκεται στη θέση Παλιάμπελα περιφέρειας Κοινότητας Δροσοπηγής.

Προσδιορίζεται από τα στοιχεία Α, Β, Γ, Δ, Ε, Ζ και έχει όρια:

Ανατολικά: Με αγρόκτημα.

Δυτικά: Με Κοινοτική οδό προς Μοναστηράκι.

Βόρεια: Με δημόσια δασική έκταση.

Νότια: Ομοίως, όπως φαίνεται στο συνημμένο διάγραμμα που αποτελεί αναπόσπαστο μέρος της απόφασης αυτής.

Ορίζουμε:

α) Η αναδάσωση της έκτασης να γίνει με φυσική αναγέννηση.


β) Η απόφαση αυτή να ισχύει προτού δημοσιευθεί στην Εφημερίδα της Κυβερνήσεως και από την κοινοποίησή της στους ενδιαφερομένους.

Η απόφαση αυτή να δημοσιευθεί στην Εφημερίδα της Κυβερνήσεως.

Σπάρτη, 11 Ιανουαρίου 1988

Ο Νομάρχης


ΑΡΙΣΤ. ΝΙΖΑΜΗΣ

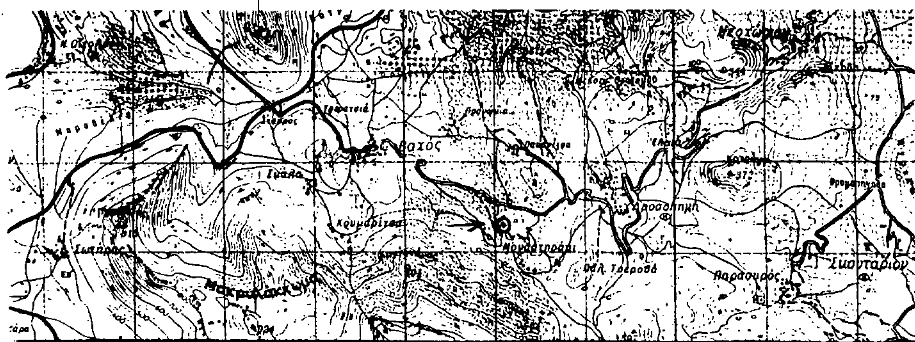

ΑΠΟΣΠΑΣΜΑ ΧΑΡΤΗ κλιμ: 1:50.000
(Φ.Χ. "ΑΡΕΟΠΟΛΙΣ" Γ.Υ.Σ. 1977)
έκτασης που κάηκε στις 20 Απριλίου 1987
στη θέση "Παλιάμπελα" κοινότητας Δροσοπηγής

ΘΕΩΡΕΙΤΑΙ
Σπάρτη 11/1/88
Ο ΝΟΜΑΡΧΗΣ
ΑΡΙΣΤΕΙΔΗΣ ΝΙΖΑΜΗΣ



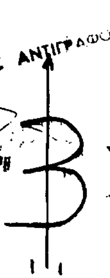

ΤΟΠΟΓΡΑΦΙΚΟ ΔΙΑΓΡΑΜΜΑ
της καμμένης έκτασης
ΚΛΙΜΑΞ 1:1.000

Δημόσια Δασ. Έκταση
Αγρόκτημα
Δημόσια Δασ. Έκταση

Από Σ Στάσεως Α.
1) Προς τριγ. 427 αζ. 75^g
2) Προς νεκροταφείο Βαχού αζ. 340^g
3) Προς παλαιά Τσερόβα αζ. 138^g

Θεωρήθηκε
Γύθειο 25/5/1987
Ο Προϊστάμενος του Δασαρχείου

Γύθειο 14/5/1987
Ο
Συντάξας

ΠΟΛΕΟΔΟΜΙΑ
ΑΠΟΦΑΣΕΙΣ

Αριθ. 1233/77 (4)

Αναστολή οικοδομικών εργασιών και χορήγησης οικοδομικών αδειών στον οικισμό Κρητικά Ρόδου (Ν. Δωδεκανήσου).

Ο ΑΝΑΠΛΗΡΩΤΗΣ ΥΠΟΥΡΓΟΣ ΠΕΡΙΒΑΛΛΟΝΤΟΣ, ΧΩΡΟΤΑΞΙΑΣ ΚΑΙ ΔΗΜ. ΕΡΓΩΝ

Έχοντας υπόψη:

1. Τις διατάξεις του από 17.7.1923 Ν. Δ/τος «περί σχεδίων πόλεων κ.λπ.», όπως μεταγενέστερα τροποποιήθηκαν και συμπληρώθηκαν και ειδικότερα το άρθρο 8 παράγρ. 1 και 85Α.

2. Τις διατάξεις του Ν. 1032/1980 «περί συστάσεως Υπουργείου Χωροταξίας, Οικισμού και Περιβάλλοντος» (ΦΕΚ 57/Α) και ειδικότερα τα άρθρα 2, 3 και 7.

3. Τις διατάξεις του Ν. 1558/1985 «Κυβέρνηση και Κυβερνητικά Όργανα» (ΦΕΚ 137/Α) και ειδικότερα το άρθρο 23 (παρ. 1).

4. Τις διατάξεις του Ν. 1647/1986 (ΦΕΚ 141/Α) και ειδικότερα το άρθρο 12 παράγρ. 5.

5. Την αριθ. Υ. 1291/1987 απόφαση του Πρωθυπουργού «Σύσταση θέσης Αναπληρωτή Υπουργού στα Υπουργεία Εξωτερικών, Εθνικής Άμυνας, Περιβάλλοντος, Χωροταξίας και Δημοσίων Έργων, Μεταφορών και Επικοινωνιών και Υφυπουργού στο Υπουργείο Εθνικής Οικονομίας» (ΦΕΚ 526/Β).

6. Την αριθ. Υ.1436/1987 απόφαση του Πρωθυπουργού «Καθορισμός αρμοδιοτήτων του Αναπληρωτή Υπουργού Περιβάλλοντος, Χωροταξίας και Δημοσίων Έργων, Μανόλη Παπαστεφανάκι» (ΦΕΚ 549/Β).

7. Την αριθ. Ε. 23945/4927/20 Ιουνίου 1968 κοινή απόφαση των Υπουργών Εσωτερικών και Δημοσίων Έργων «περί εξαιρέσεως της αρμοδιότητας του Νομάρχου για τις περιπτώσεις εγκρίσεως επεκτάσεως ή τροποποιήσεως σχεδίων πόλεων και κωμών εις περιοχάς ιδιαιτέρου τουριστικού ενδιαφέροντος (ΦΕΚ 121/Δ/19.7.1968).

8. Την αριθ. 384/1986 γνωμοδότηση του Δημοτικού Συμβουλίου Ρόδου, αποφασίζουμε:

1) Αναστέλλονται για έξι (6) μήνες οι οικοδομικές εργασίες και η χορήγηση οικοδομικών αδειών στον οικισμό Κρητικά Ρόδου (Ν. Δωδεκανήσου), όπως η περιοχή αυτή φαίνεται να περικλείεται με μπλε γραμμή στο σχετικό πρωτότυπο διάγραμμα σε κλίμακα 1: 1.000 που θεωρήθηκε από τον Προϊστάμενο της Διεύθυνσης Πολεοδομικών Εφαρμογών με την αριθ. 1233/1988 πράξη του και που δημοσιεύεται με την παρούσα απόφαση.


2) Η ισχύς της παρούσας απόφασης αρχίζει από τη δημοσίευσή της στην Εφημερίδα της Κυβερνήσεως.

Η απόφαση αυτή να δημοσιευθεί στην Εφημερίδα της Κυβερνήσεως.

Αθήνα, 13 Ιανουαρίου 1988

Ο ΑΝΑΠΛ. ΥΠΟΥΡΓΟΣ

ΜΑΝΟΛΗΣ ΠΑΠΑΣΤΕΦΑΝΑΚΙΣ

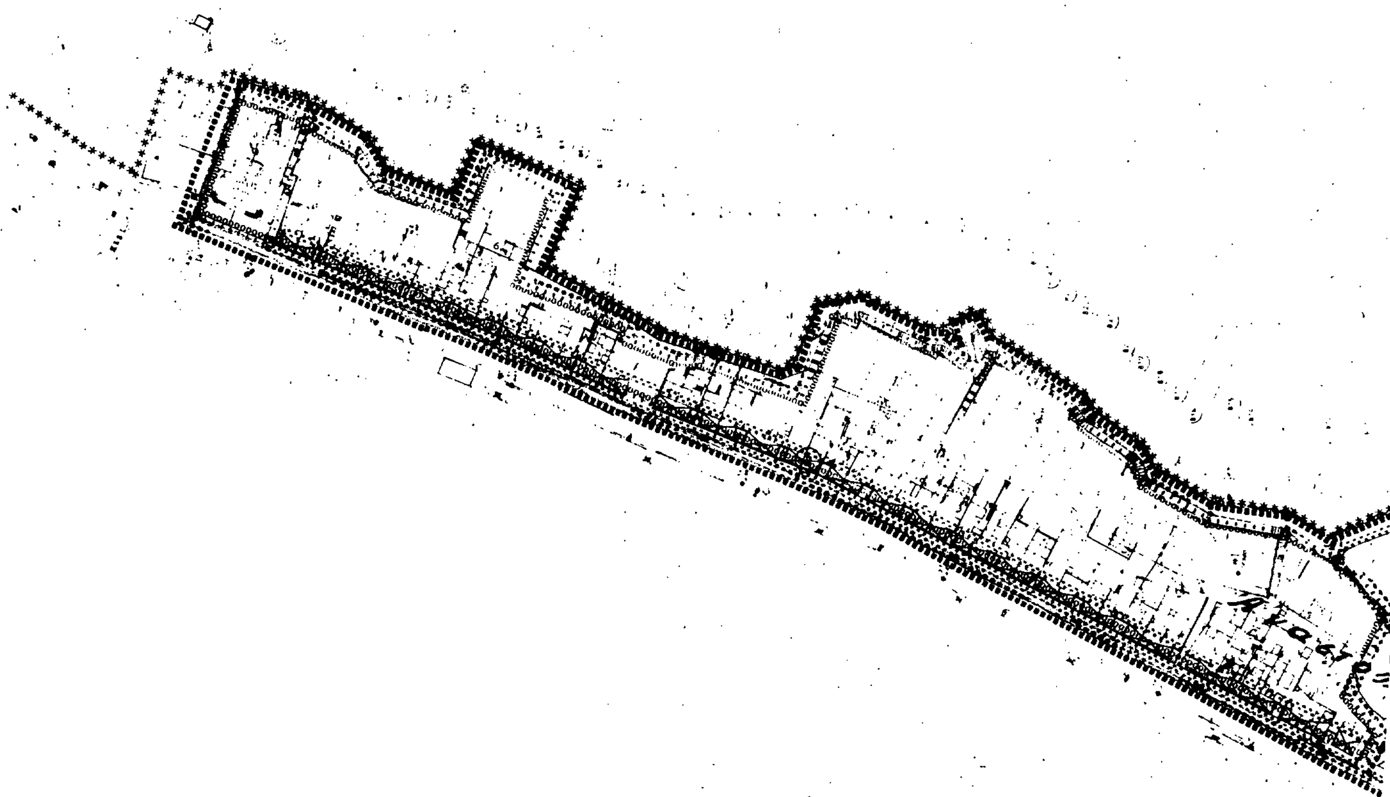

Κρητικα Ροδου
κλ. 1:1000

Αριθ. ΟΙΚ. 77612/6590 (5)

Αναστολή οικοδομικών εργασιών στα Ο.Τ. 66, 67, 68, 69 και 70 στην Τρίπολη Ν. Αρκαδίας.

Ο ΑΝΑΠΛΗΡΩΤΗΣ ΥΠΟΥΡΓΟΣ ΠΕΡΙΒΑΛΛΟΝΤΟΣ, ΧΩΡΟΤΑΞΙΑΣ ΚΑΙ ΔΗΜ. ΕΡΓΩΝ

Έχοντας υπόψη:

1. Τις διατάξεις του Ν. 1577/1985 (ΦΕΚ 210/Α/85) και ειδικότερα το άρθρο 4 παρ. 3.

2. Την αριθ. Υ. 1291/1987 απόφαση του Πρωθυπουργού «Σύσταση θέσης Αναπληρωτή Υπουργού στα Υπουργεία Εξωτερικών, Εθνικής Άμυνας, Περιβάλλοντος, Χωροταξίας και Δημοσίων Έργων, κ.λπ.» (ΦΕΚ 526/Β).

3. Την αριθ. Υ. 1436/15.10.87 απόφαση του Πρωθυπουργού «Καθορισμός αρμοδιοτήτων του Αναπληρωτή Υπουργού Περιβάλλοντος, Χωροταξίας και Δημοσίων Έργων Μανόλη Παπαστεφανάκι» (ΦΕΚ 549/Β).

4. Την από 16.11.1987 αιτιολογική έκθεση της Δ/νσης Παραδοσιακών Οικισμών και Περιβάλλοντος (Γ7), αποφασίζουμε:

1. Αναστέλλονται επί 6 μήνες οι εργασίες κατεδάφισης, η έκδοση αδειών κατεδάφισης και ανέγερσης νέων κτιρίων στα οικοδομικά τετράγωνα 66, 67, 68, 69, 70 της πόλης της Τρίπολης (Ν. Αρκαδίας), όπως αυτά φαίνονται σημειωμένα με σκιαγράφιση στο σχετικό πρωτότυπο τοπογραφικό διάγραμμα σε κλίμακα 1:2.000, που θεωρήθηκε από τον Προϊστάμενο της Δ/νσης Πολεοδομικών Εφαρμογών με την αριθ. 77612/1987 πράξη του και που συνοπτικό του αντίτυπο δημοσιεύεται με την παρούσα απόφαση.

2. Στην αναστολή δεν περιλαμβάνονται οι εργασίες επισκευών, συντήρησης και αποκατάστασης των υφισταμένων κτισμάτων, καθώς και οι οικοδομικές εργασίες που γίνονται για λόγους υγιεινής και ασφάλειας μετά από άδεια της αρμόδιας Πολεοδομικής Υπηρεσίας και σύμφωνη γνώμη κατά περίπτωση της αρμόδιας υπηρεσίας του Υπουργείου Πολιτισμού, για τα κτίρια που έχουν χαρακτηρισθεί διατηρητέα από αυτό, και της Επιτροπής Πολεοδομικού και Αρχιτεκτονικού Ελέγχου (ΕΠΑΕ).


3. Η ισχύς της παρούσας απόφασης αρχίζει από τη δημοσίευσή της στην Εφημερίδα της Κυβερνήσεως.

Η απόφαση αυτή να δημοσιευθεί στην Εφημερίδα της Κυβερνήσεως.

Αθήνα, 17 Δεκεμβρίου 1987

Ο ΑΝΑΠΛ. ΥΠΟΥΡΓΟΣ

ΜΑΝΟΛΗΣ ΠΑΠΑΣΤΕΦΑΝΑΚΙΣ

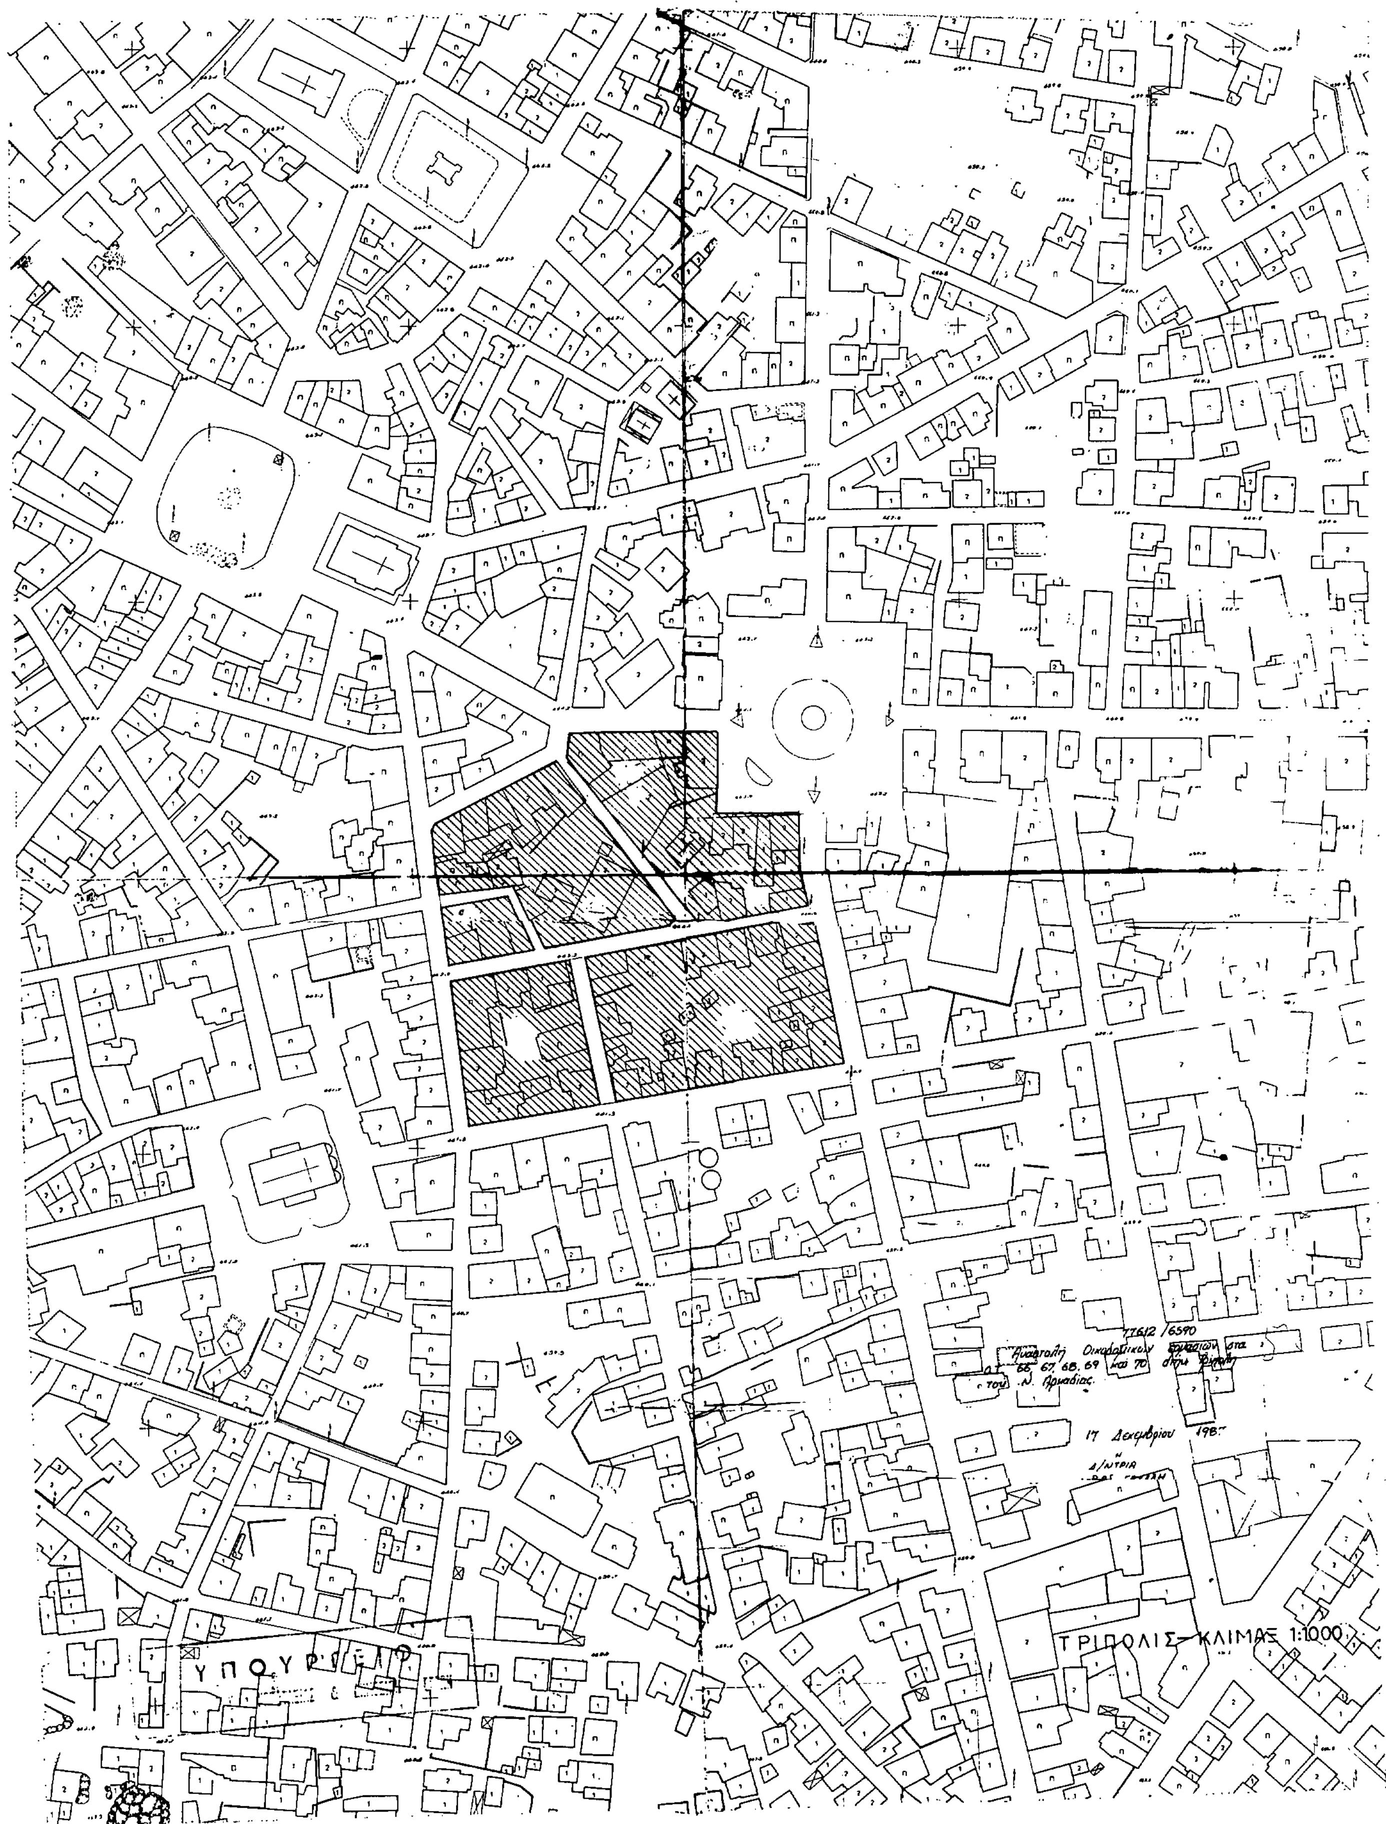
77612 /6590
17 Δεκεμβρίου 198
ΤΡΙΠΟΛΙΣ – ΚΛΙΜΑΞ 1:1000
ΥΠΟΥΡΓΕΙΟ